

# WGA/Grüne



Elisabeth Rautenberg-Röver, Am Sainenplatz, 31552 Apeiern

---

An den Bürgermeister der Gemeinde Apeiern  
Andreas Kölle

25.1.17

Amtsstr. 5  
31552 Rodenberg

**Antrag an den Rat der Gemeinde Apeiern:**

**Neues Spielplatzkonzept in der Ortschaft Soldorf**

Sehr geehrter Herr Kölle,

gemäß Ratsbeschluss vom 13.12.16 zur Neukonzipierung der Spielplatzsituation in Soldorf habe ich mit den Vertretern der hier aktiven Vereine und Gruppen Gespräche hinsichtlich der genaueren Ausgestaltung der verschiedenen Standorte geführt. Dabei haben folgende Ideen weitgehend Konsens gefunden (siehe auch beiliegende Planskizzen):

Pplatz am Dorfgemeinschaftshaus:

Im südwestlichen Bereich sollen ein Wippgerät, eine kleine Nestschaukel und ein Balancierbalken aufgestellt werden.

Zum Fällen der großen Linde gibt es unterschiedliche Meinungen. Deshalb will die Dorfgemeinschaft zunächst den Rat eines Baumfachmannes einholen. Ggfs. ist hier ein Rückschnitt ausreichend.

Boizplatz hinter dem Friedhof:

In einer Größe von 20 x 25m direkt hinter der Friedhofskapelle soll der Untergrund nivelliert, verfestigt und neu mit Rasen eingesät sowie ein zusätzliches Tor aufgestellt werden.

Da nicht auszuschließen ist, dass hier ggfs. eine Zufahrt für ein künftiges Feuerwehrgerätehaus entlangführen könnte, soll derzeit auf das Aufstellen eines Klettergerüsts verzichtet werden.

Ehemaliger Spielplatz:

Hier sehen wir die Möglichkeit, eine weniger pflegeintensive Grünfläche zu erstellen. Die Zäune können ersatzlos abgebaut und der Wall abgetragen werden. Die

Abgrenzung zur Straße sollte durch ein Ergänzen der Hainbuchenhecke erfolgen. Dabei kann mit einem Abrunden der Begrenzung zur Bushaltestelle eine bessere Sichtachse geschaffen werden.

Alle Vorhaben sind zur besseren Übersicht in den beiliegenden Karten eingezeichnet. Da die Soldorfer Kinder seit Mitte letzten Jahres keinen Spielplatz mehr haben, bitte ich um zeitnahe Umsetzung der oben angeführten Maßnahmen.


Für ihr Verständnis und ihr Bemühen bedanke ich mich.

Mit freundlichen Grüßen

Anlagen:

Planskizzen

BRINK

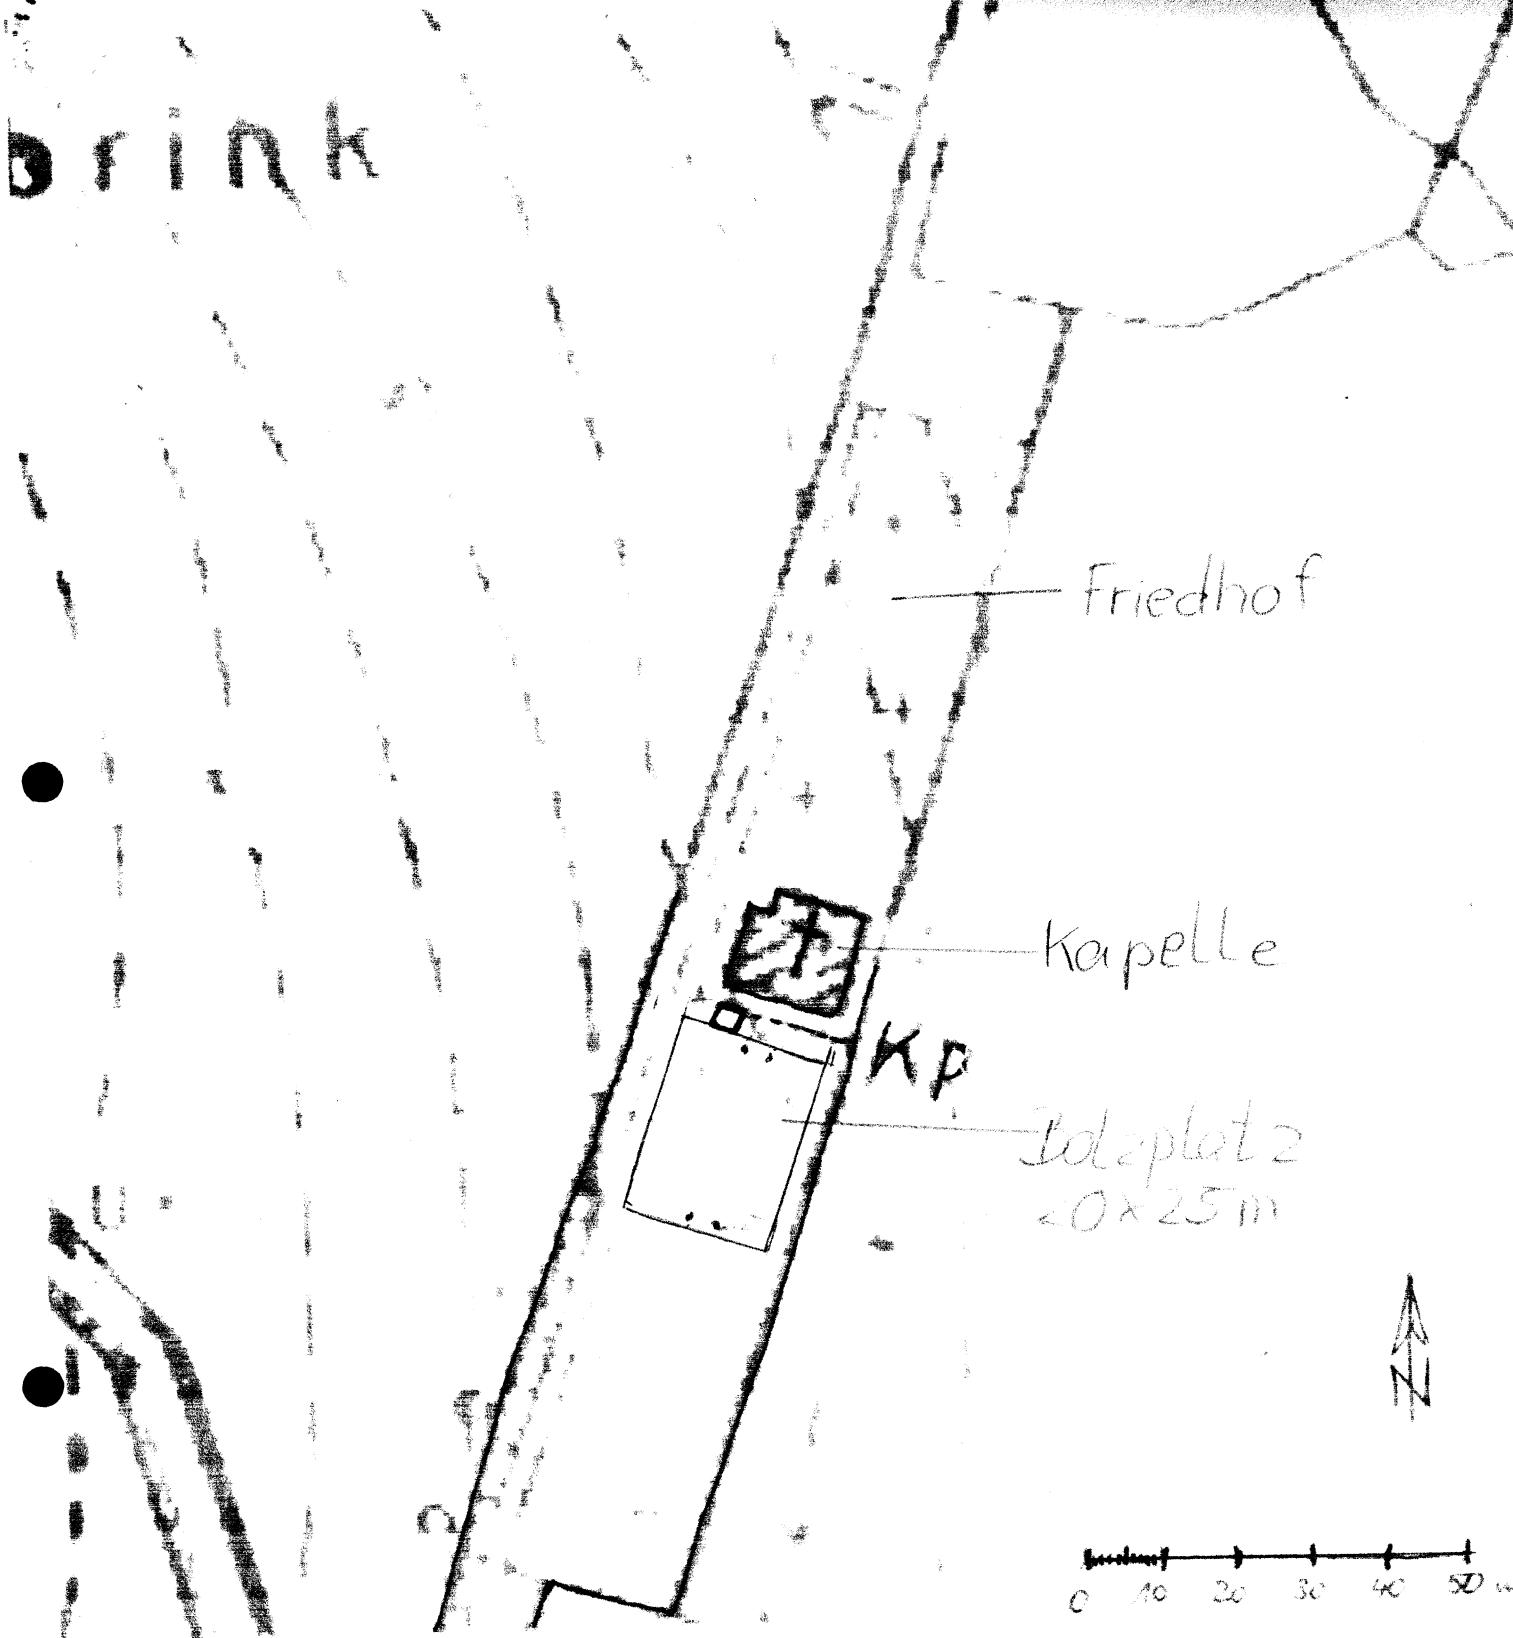


Friedhof

Kapelle

KP

Bolzplatz  
20x25m

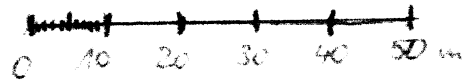

SOLDORF


- Bereich Friedhof -

M ≈ 1:1000

Bolzplatz-Planung

# SOLDORF

Ausschnitt Planung Orts

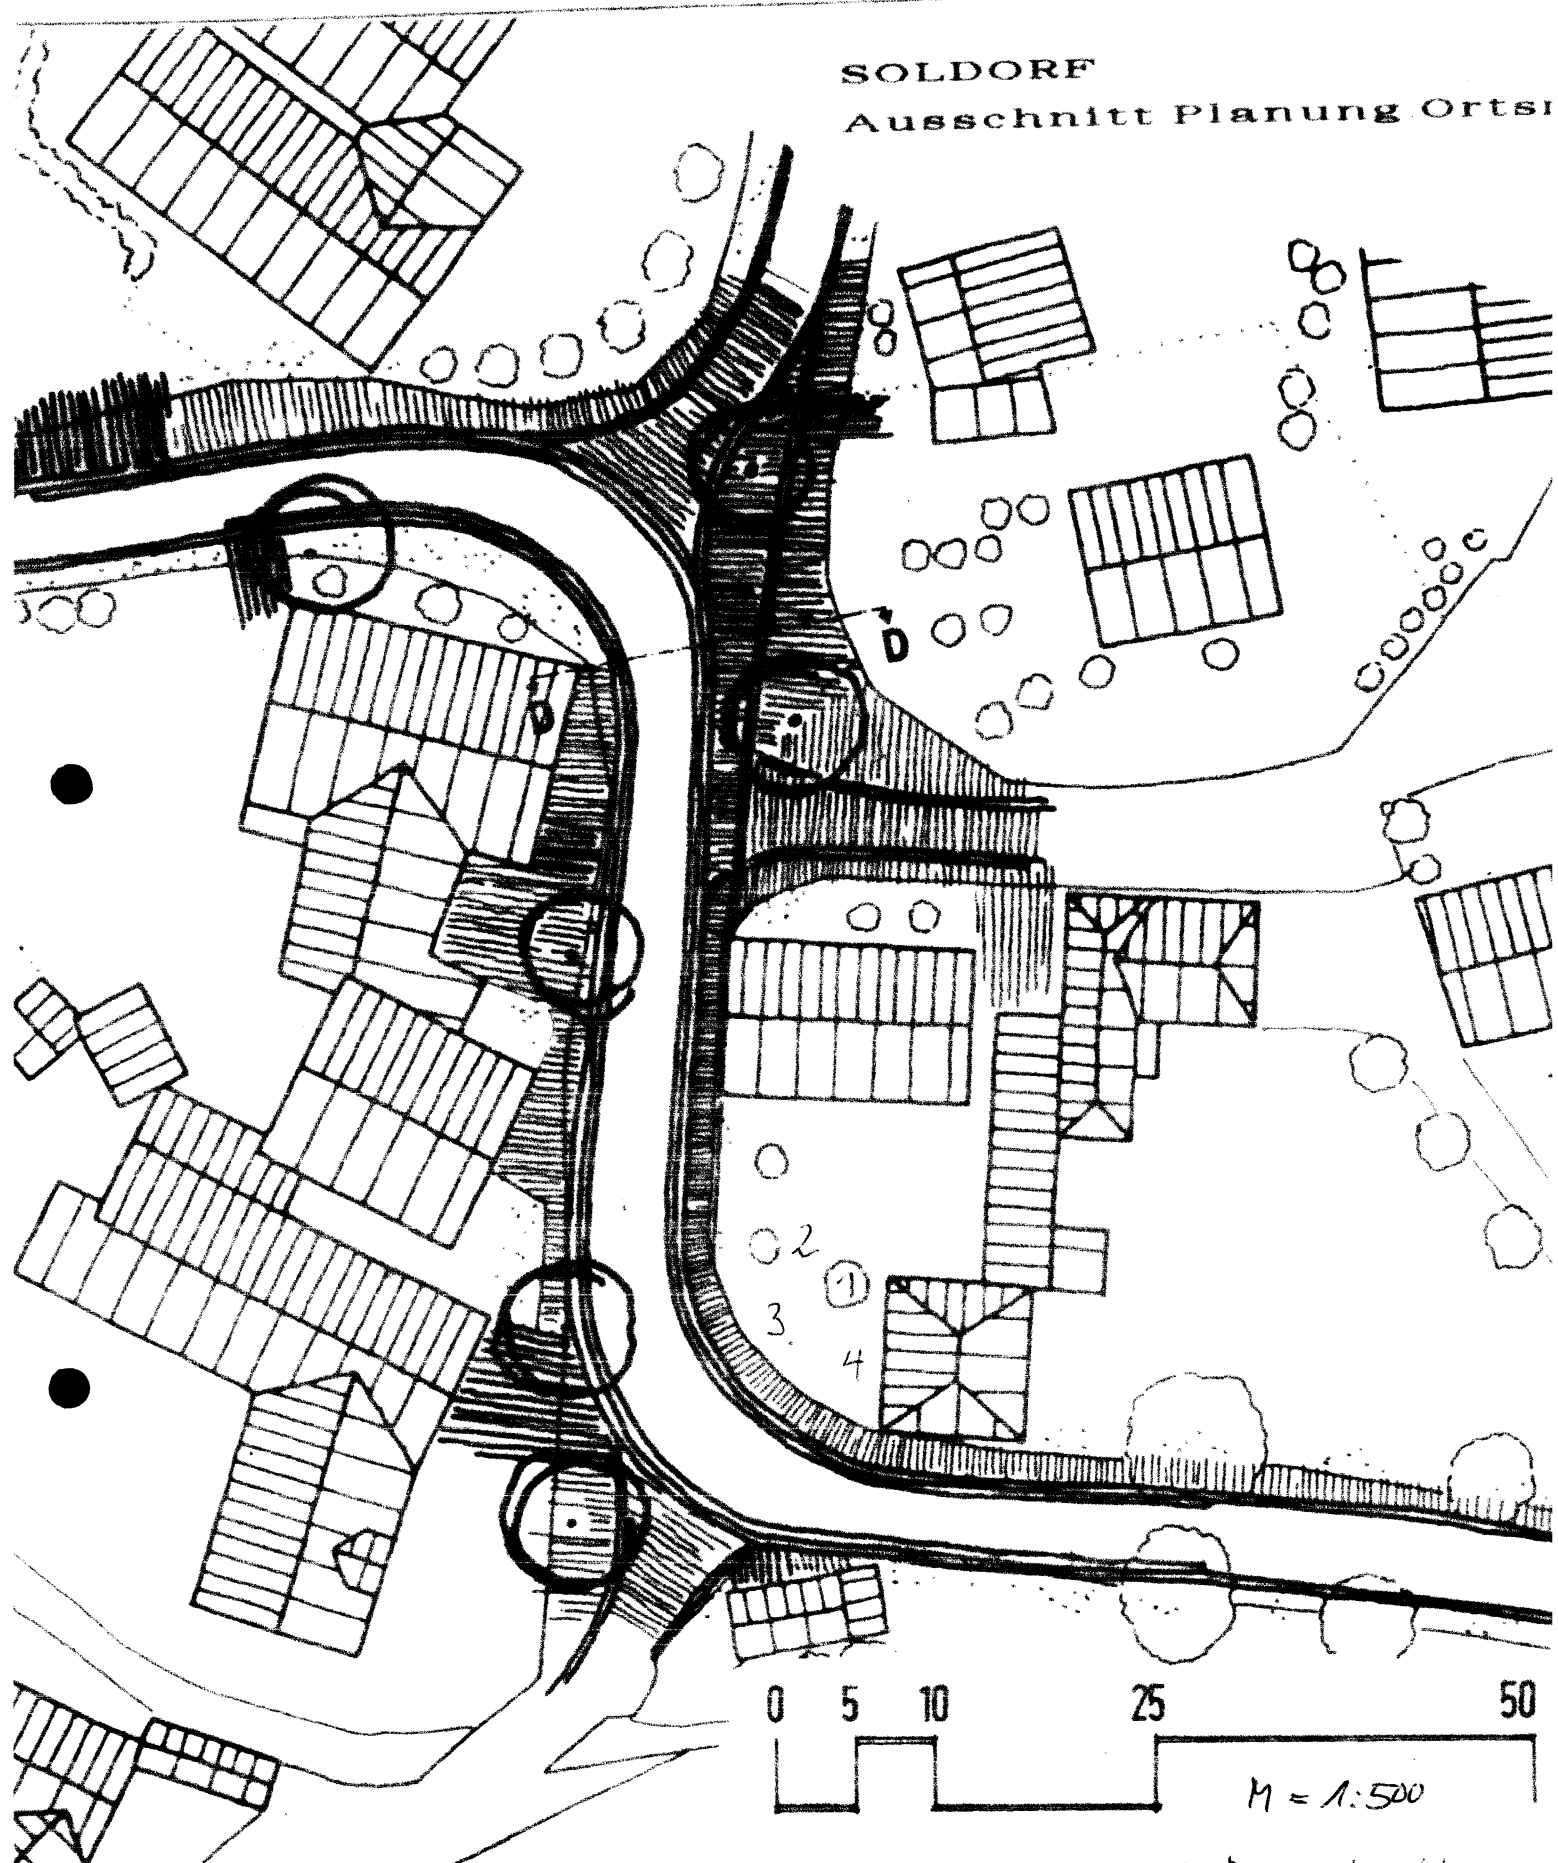

1. Linde - ev Rückschnitt
2. Wipprerät
3. Balancierbalken
4. Nestschaukel